

# Typ 6

4-5 Zimmer Penthouse Wohnung | 4. OG oder 5. OG | ca. 169 m<sup>2</sup>




Zimmer 1	ca.	41,20 m <sup>2</sup>
Zimmer 2	ca.	11,50 m <sup>2</sup>
Zimmer 3	ca.	24,40 m <sup>2</sup>
Zimmer 4	ca.	12,40 m <sup>2</sup>
Küche	ca.	12,90 m <sup>2</sup>
HWR	ca.	4,40 m <sup>2</sup>
Du-Bad	ca.	3,90 m <sup>2</sup>
Bad	ca.	9,10 m <sup>2</sup>
Empfang	ca.	12,00 m <sup>2</sup>
Flur	ca.	5,90 m <sup>2</sup>
<b>Wohnfläche</b>	<b>ca.</b>	<b>137,70 m<sup>2</sup></b>

Dachterrasse (50%) ca. 31,50 m<sup>2</sup>

**Gesamtwohnfläche ca. 169,20 m<sup>2</sup>**

Dieses Material erhebt keinen Anspruch auf Vollständigkeit. Die Grundlage für die Fertigstellung waren die zum Zeitpunkt des Drucks bekannten Sachverhalte. Änderungen und Irrtum bleiben vorbehalten. Grundrisse, Grafiken und Fotos offerieren Gestaltungsmöglichkeiten und haben keine Verbindlichkeit für spätere Realisierungen. Maßgebend sind der Kaufvertrag und die beurkundete Baubeschreibung und die Planunterlagen. Alle Maßangaben sind circa-Angaben. Für Einbauten sind alle Maße am Bau zu nehmen. Stand: 03/10

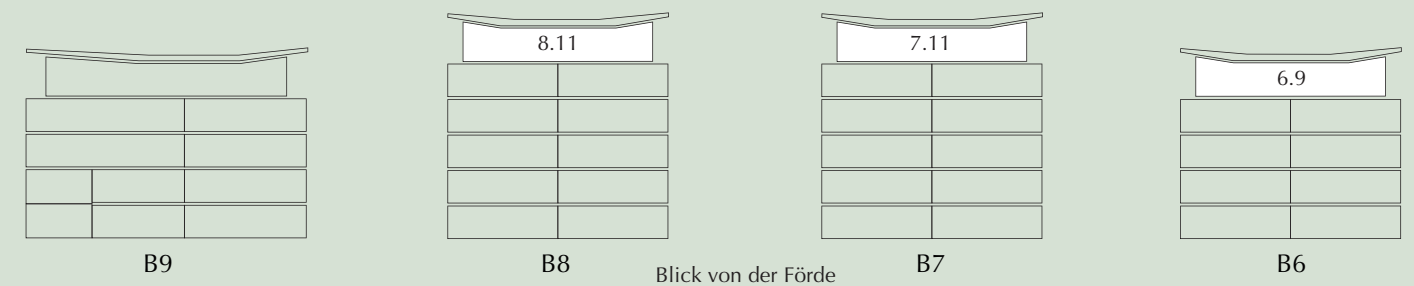

Maßstab 1:100

